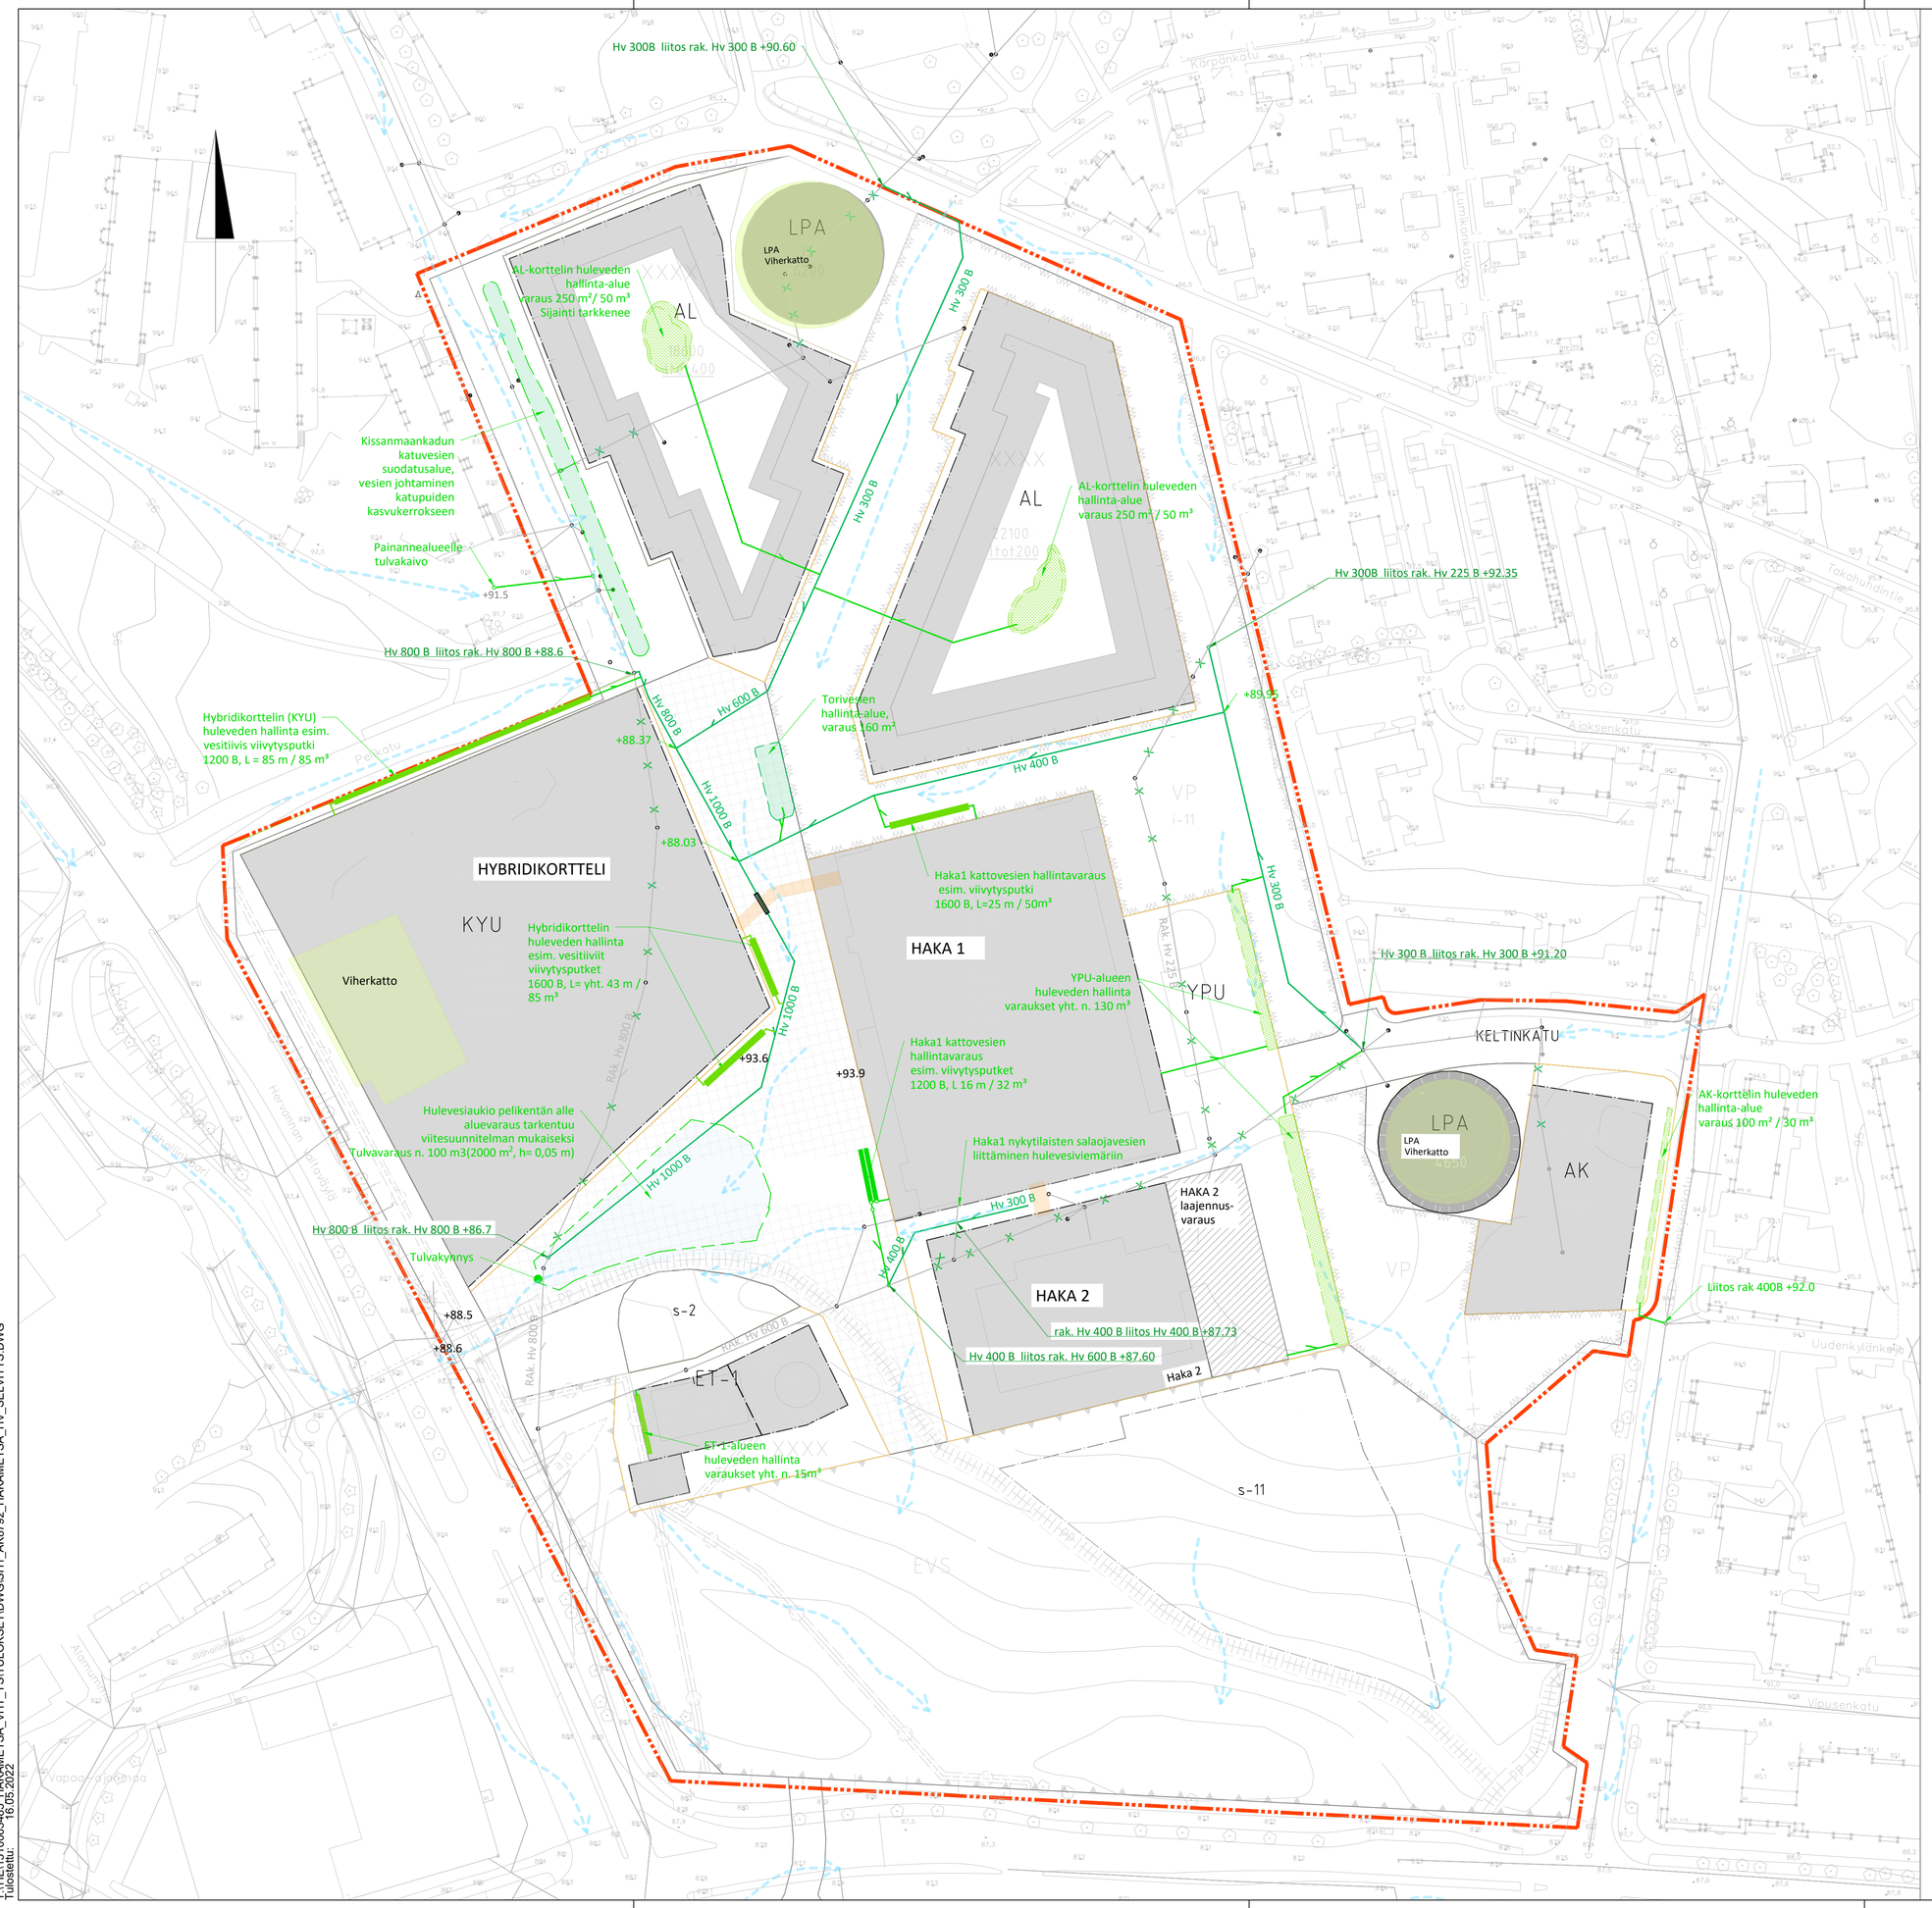

MERKINTÖJEN SELITYS:

- AK8792 ALUE
- SUUNNITELTU TAI NYKYINEN SÄILYVÄ RAKENNUS AK8792 ALUEELLA
- NYKYINEN HULEVESIVIEMÄRI
- POISTUVA NYKYINEN HULEVESIVIEMÄRI
- +89.95 SUUNNITELTU HULEVESIVIEMÄRI, SUUNNITELTU KORKEUS
- SUUNNITELTU HULEVEDEN VIIVYTYSPUTKI
- SUUNNITELTU TULVAREITTI
- HULEVEDEN YLEISTEN ALUEEN HULEVEDEN HALLINNAN TILAVARAUS ESIM. HULEVEDEN SUODATUS VIHERALUEELLA
- SUUNNITELTU VIHERKATTO
- SUUNNITELTU KIINTEISTÖN HULEVEDEN HALLINTA-ALUE SUOSITUKSENA MAANPÄÄLLINEN HALLINTA-ALUE
- +91.5 SUUNNITELTU MAANPINNAN KORKEUS
- YHDYSTUNNELI, SUUNNITELTU LATTIATASO +90.5

Luonnos 13.5.2022, TAUSTA-AINEISTONA KAAVAN LUONNOS 21.3.2022

k.osa/ kylä	korttel/ tila	Tontti/ Rn:o	Viranomaisen merkintöjä
Rakennustoimenpide			Piirustuslaji
Rakennuskohteen nimi ja osoite AK8792 Hulevesiselvitys ja hallintasuunnitelma			Piirustuksen sisältö: Suunnitelmakartta Mittakaava: 1:1000

RAMBOLL
Ramboll Finland Oy
Kansikatu 5 B
33100 Tampere
puh. 020 755 611
www.ramboll.fi

Suunn.ala: Hule	Työnro		Tiedosto
Piirustusnro: SH1		Piirustuksia: SH1	Muutos
Suunn.(nimi, tutkinto, allekirj.): M.Virtanen, P.JonkkaH.	Piirt.: MAVIR/PJON	Hyv.: K. Hell	Pvm: 13.5.2022

T:\TIE\1510063485_HAKAMETSÄ_VHT_YS\TULOKSET\DWG\SH1_AK8792_HAKAMETSÄ_HV_SELVITYS.DWG
Tulostettu: 16.05.2022